


*Handwritten signature or initials.*



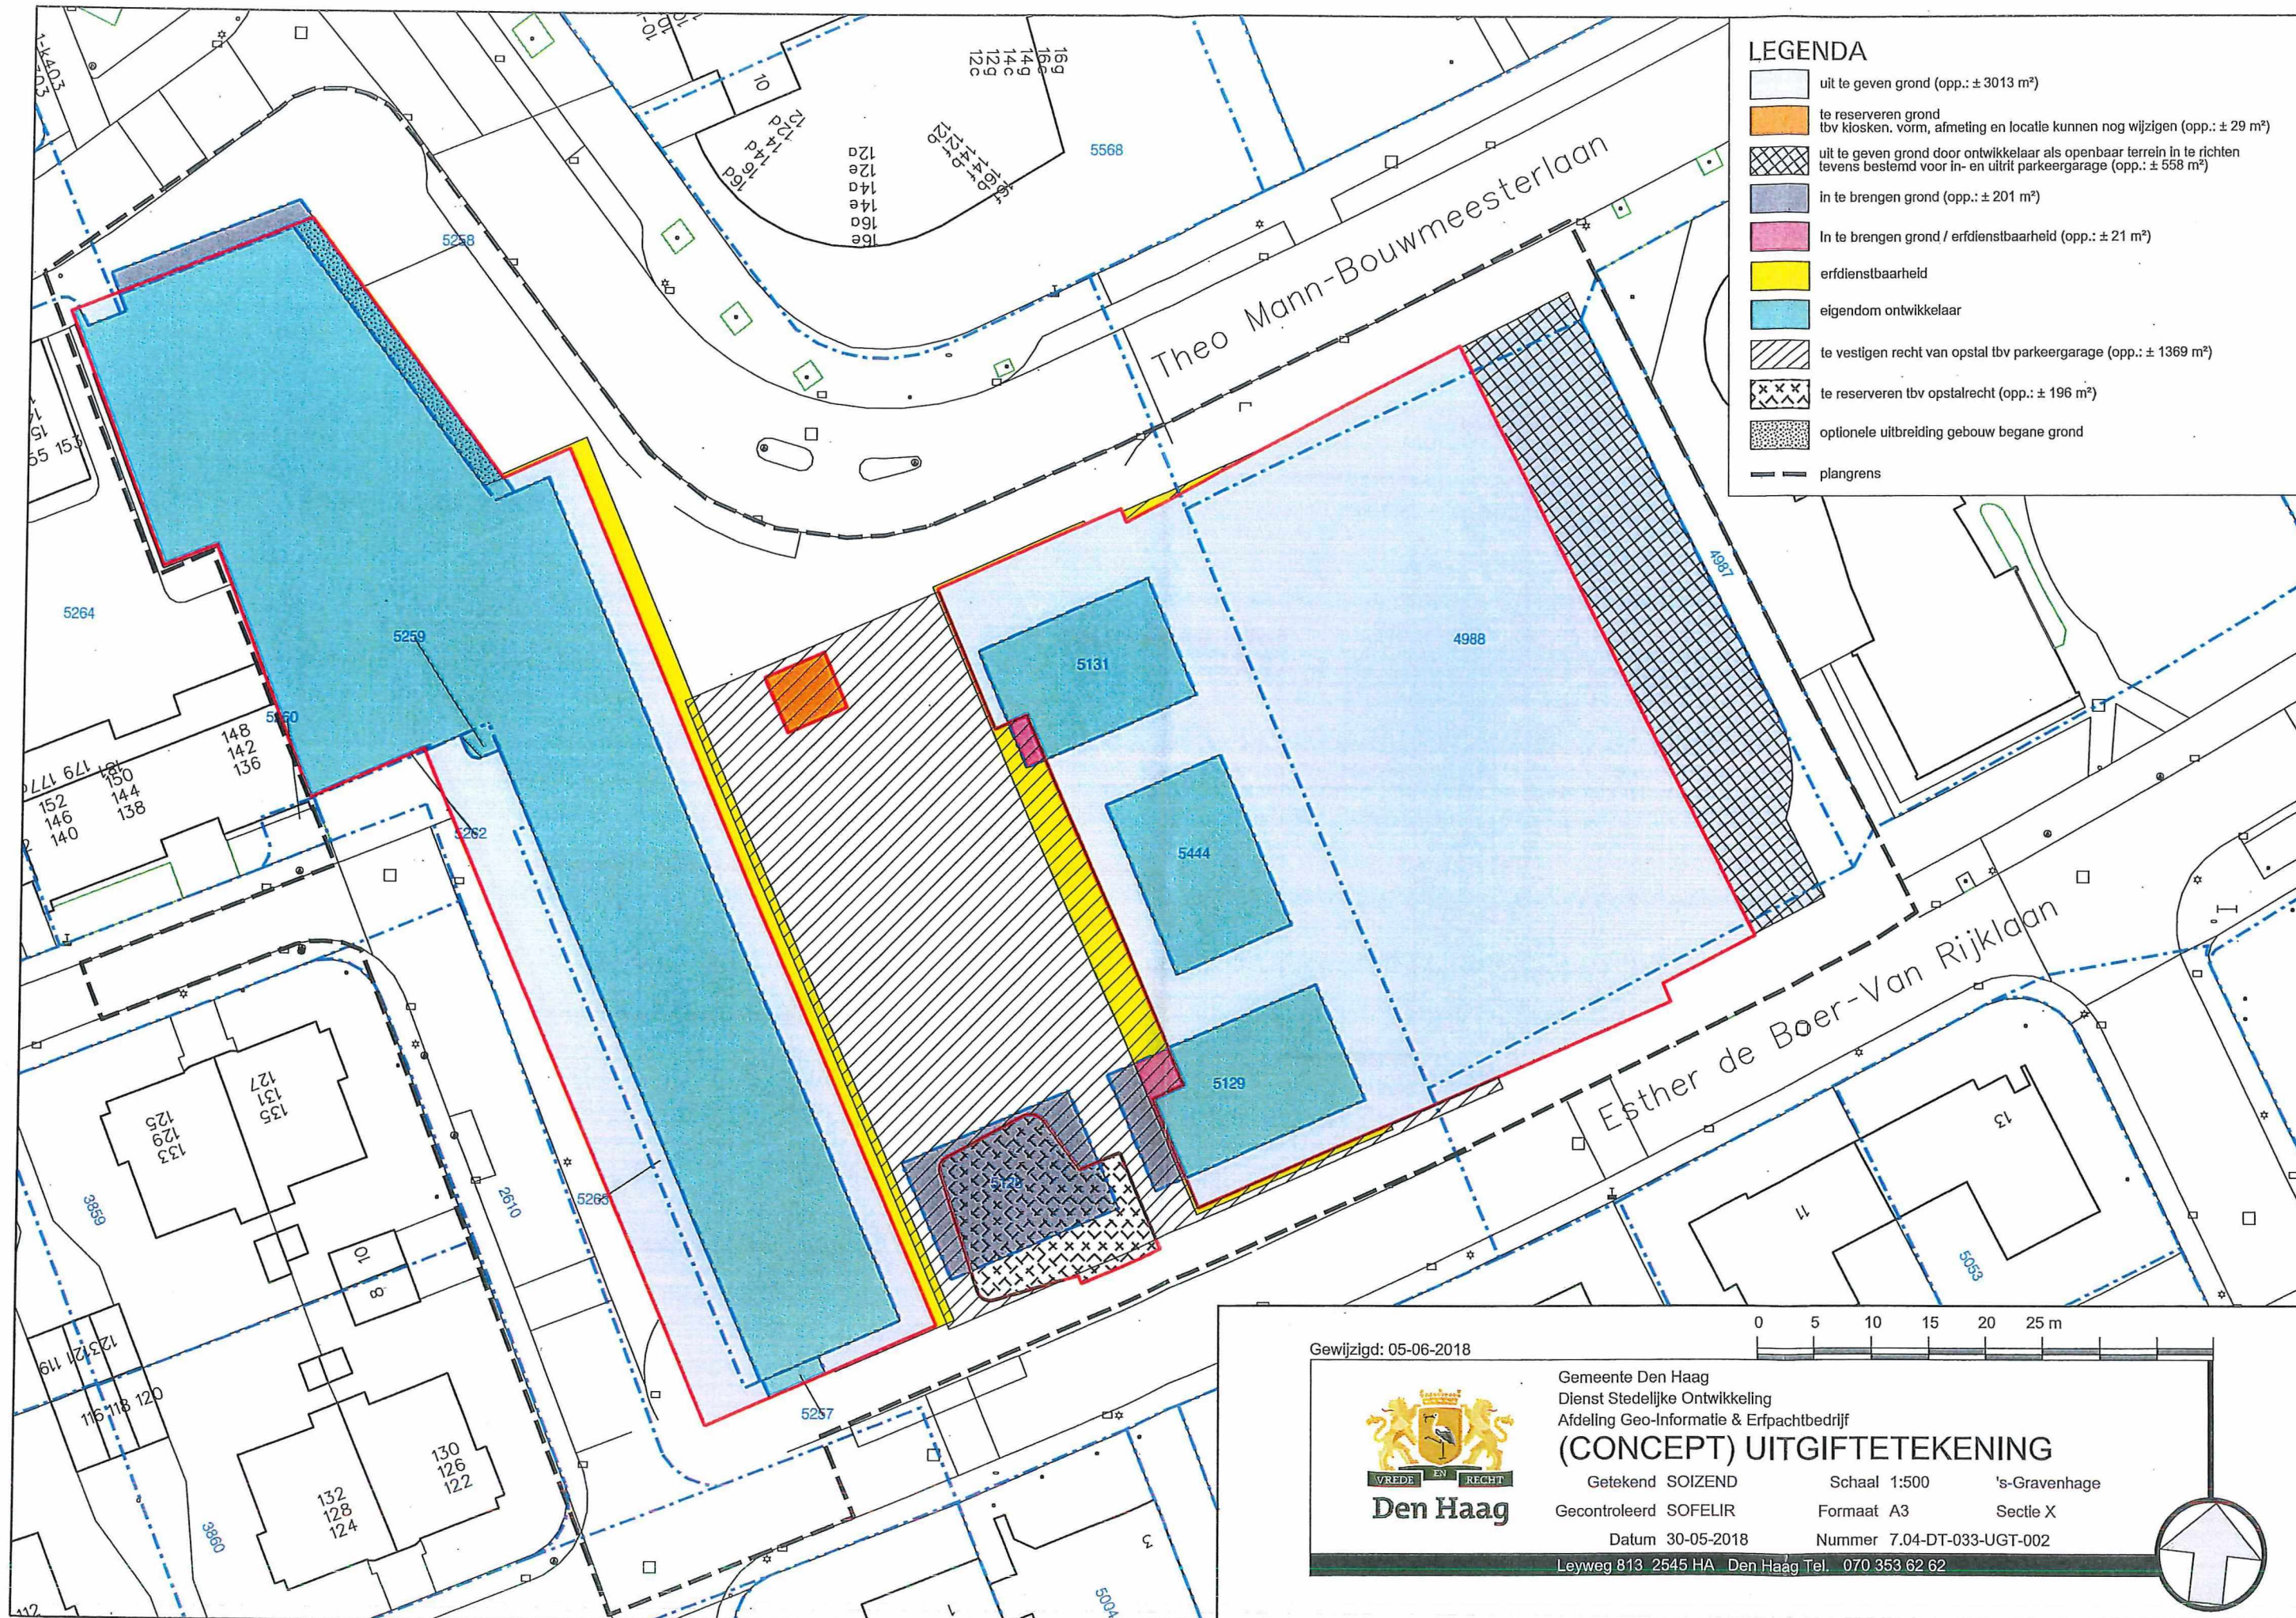

- LEGENDA**
- uit te geven grond (opp.: ± 3013 m<sup>2</sup>)
  - te reserveren grond  
tbv kiosken, vorm, afmeting en locatie kunnen nog wijzigen (opp.: ± 29 m<sup>2</sup>)
  - uit te geven grond door ontwikkelaar als openbaar terrein in te richten  
tevens bestemd voor in- en uitrit parkeergarage (opp.: ± 558 m<sup>2</sup>)
  - in te brengen grond (opp.: ± 201 m<sup>2</sup>)
  - In te brengen grond / erfdienstbaarheid (opp.: ± 21 m<sup>2</sup>)
  - erfdienstbaarheid
  - eigendom ontwikkelaar
  - te vestigen recht van opstal tbv parkeergarage (opp.: ± 1369 m<sup>2</sup>)
  - te reserveren tbv opstalrecht (opp.: ± 196 m<sup>2</sup>)
  - optionele uitbreiding gebouw begane grond
  - plangrens

Gewijzigd: 05-06-2018



**Den Haag**

Gemeente Den Haag  
 Dienst Stedelijke Ontwikkeling  
 Afdeling Geo-Informatie & Erfpachtbedrijf  
**(CONCEPT) UITGIFTETEKENING**  
 Getekend SOIZEND      Schaal 1:500      's-Gravenhage  
 Gecontroleerd SOFELIR      Formaat A3      Sectie X  
 Datum 30-05-2018      Nummer 7.04-DT-033-UGT-002  
 Leyweg 813 2545 HA Den Haag Tel. 070 353 62 62

